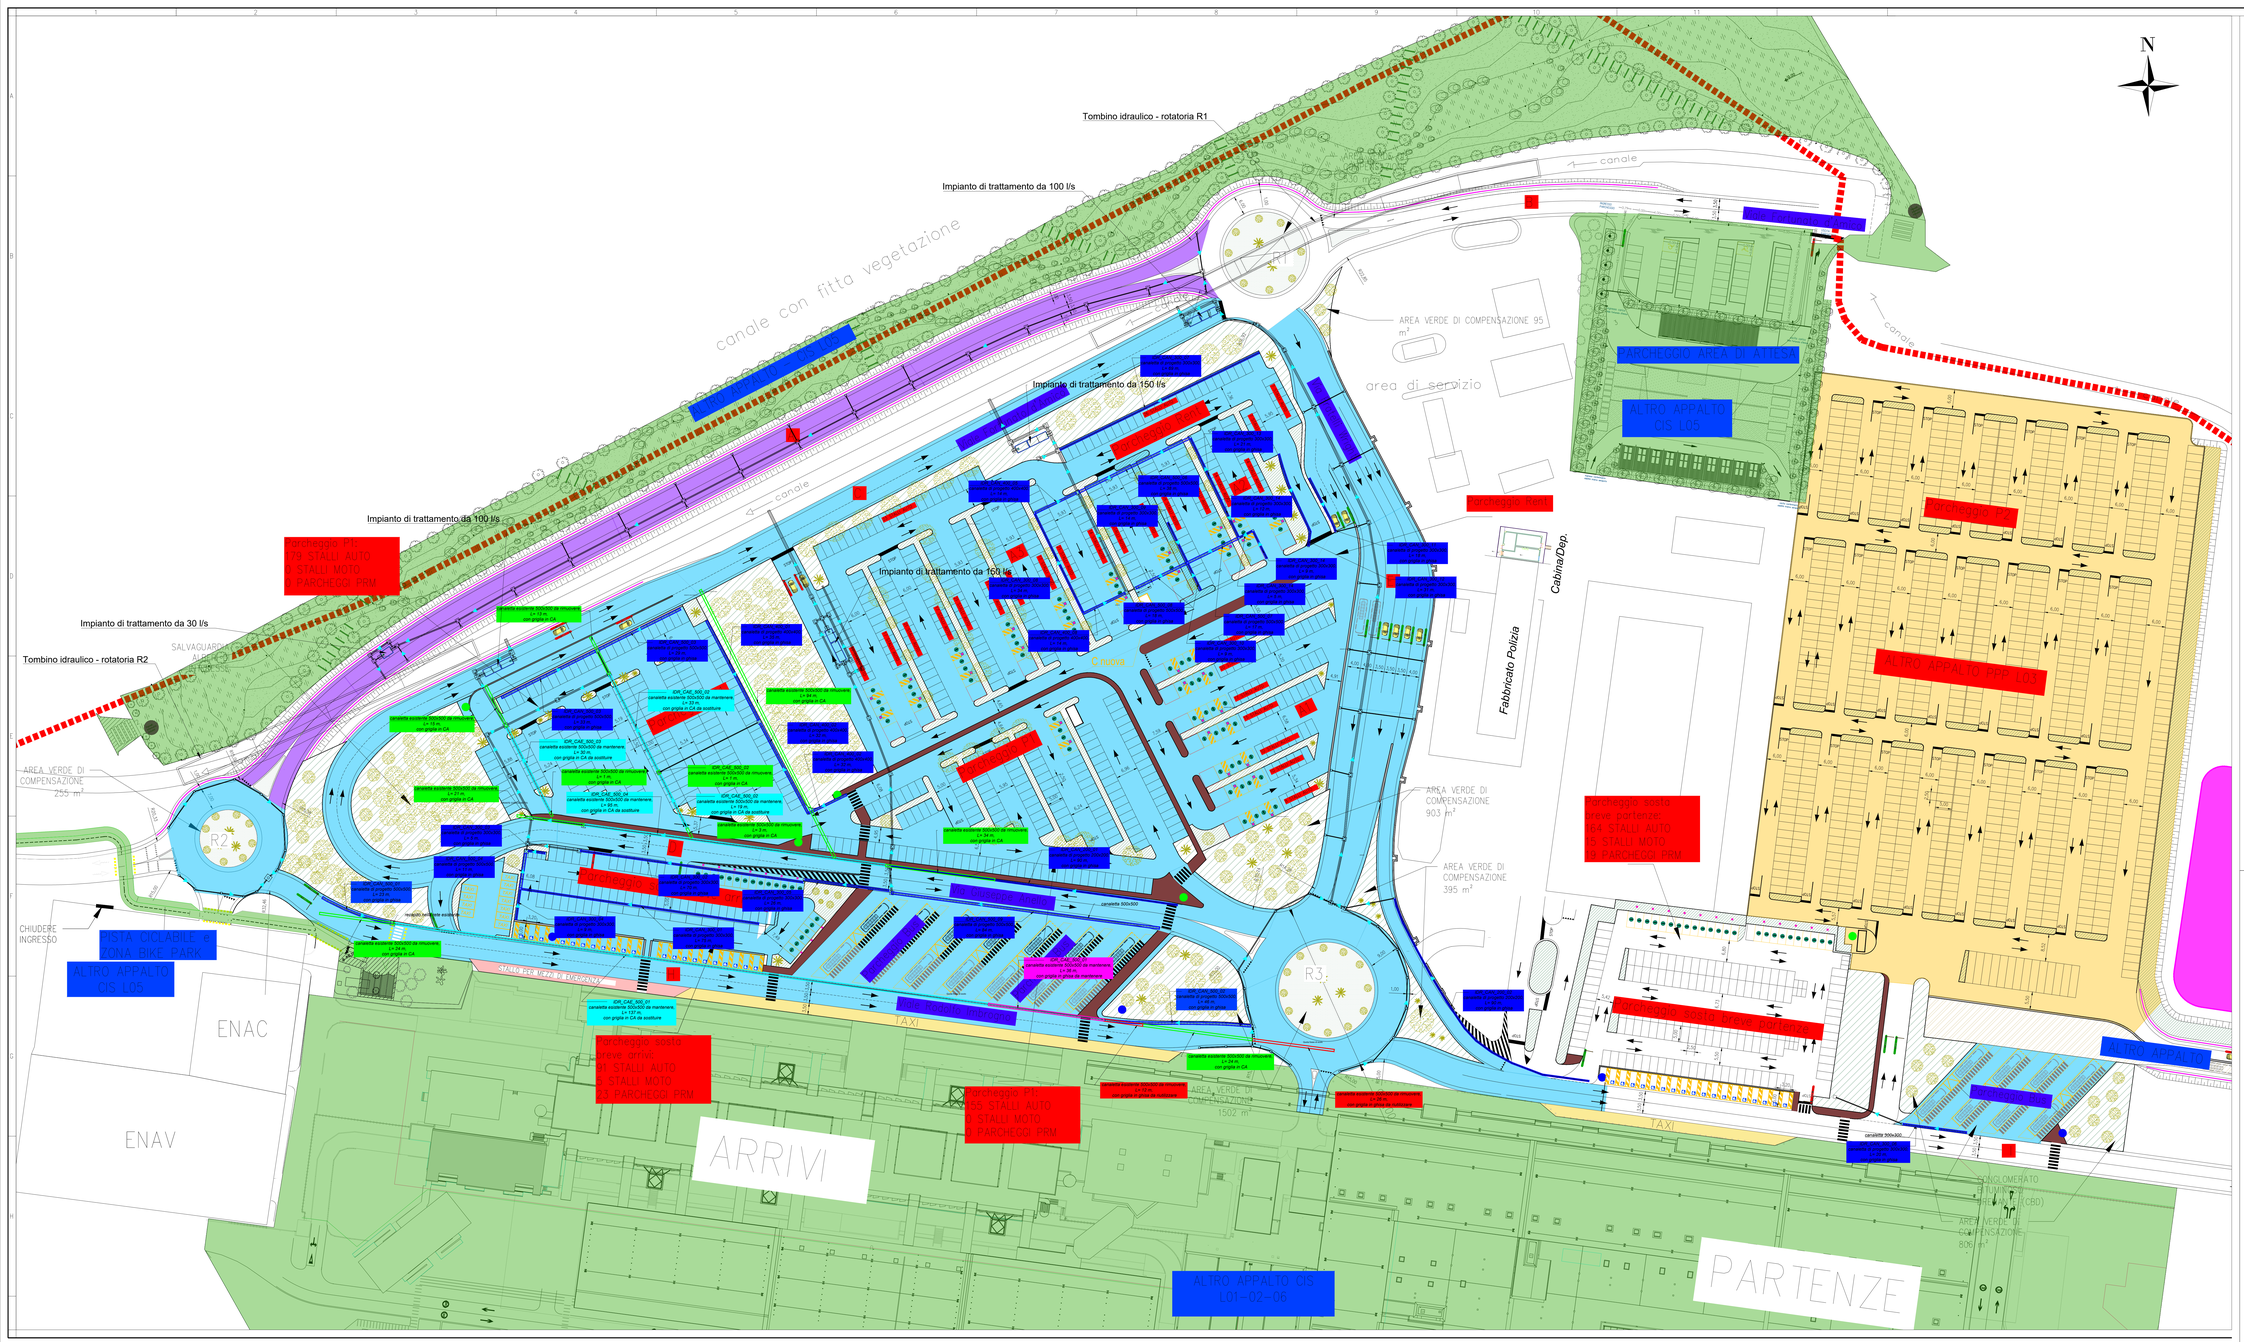
Tombino idraulico - rotatoria R1
Impianto di trattamento da 100 l/s
canale con fitta vegetazione
canale
area di servizio
AREA VERDE DI COMPENSAZIONE 95 m²
PARCHEGGIO AREA DI ATTESA
ALTRO APPALTO CIS L05
Impianto di trattamento da 150 l/s
Impianto di trattamento da 100 l/s
Impianto di trattamento da 30 l/s
Tombino idraulico - rotatoria R2
Parcheggio PRT 179 STALLI AUTO 5 STALLI MOTO 4 PARCHEGGI PRM
Parcheggio Taxi
Cabina/Dep.
Fabbricato Polizia
Parcheggio
Parcheggio
Parcheggio